




IMPERIALE
PUNTA DEL ESTE

PLANTA TIPO
UNIDAD 03

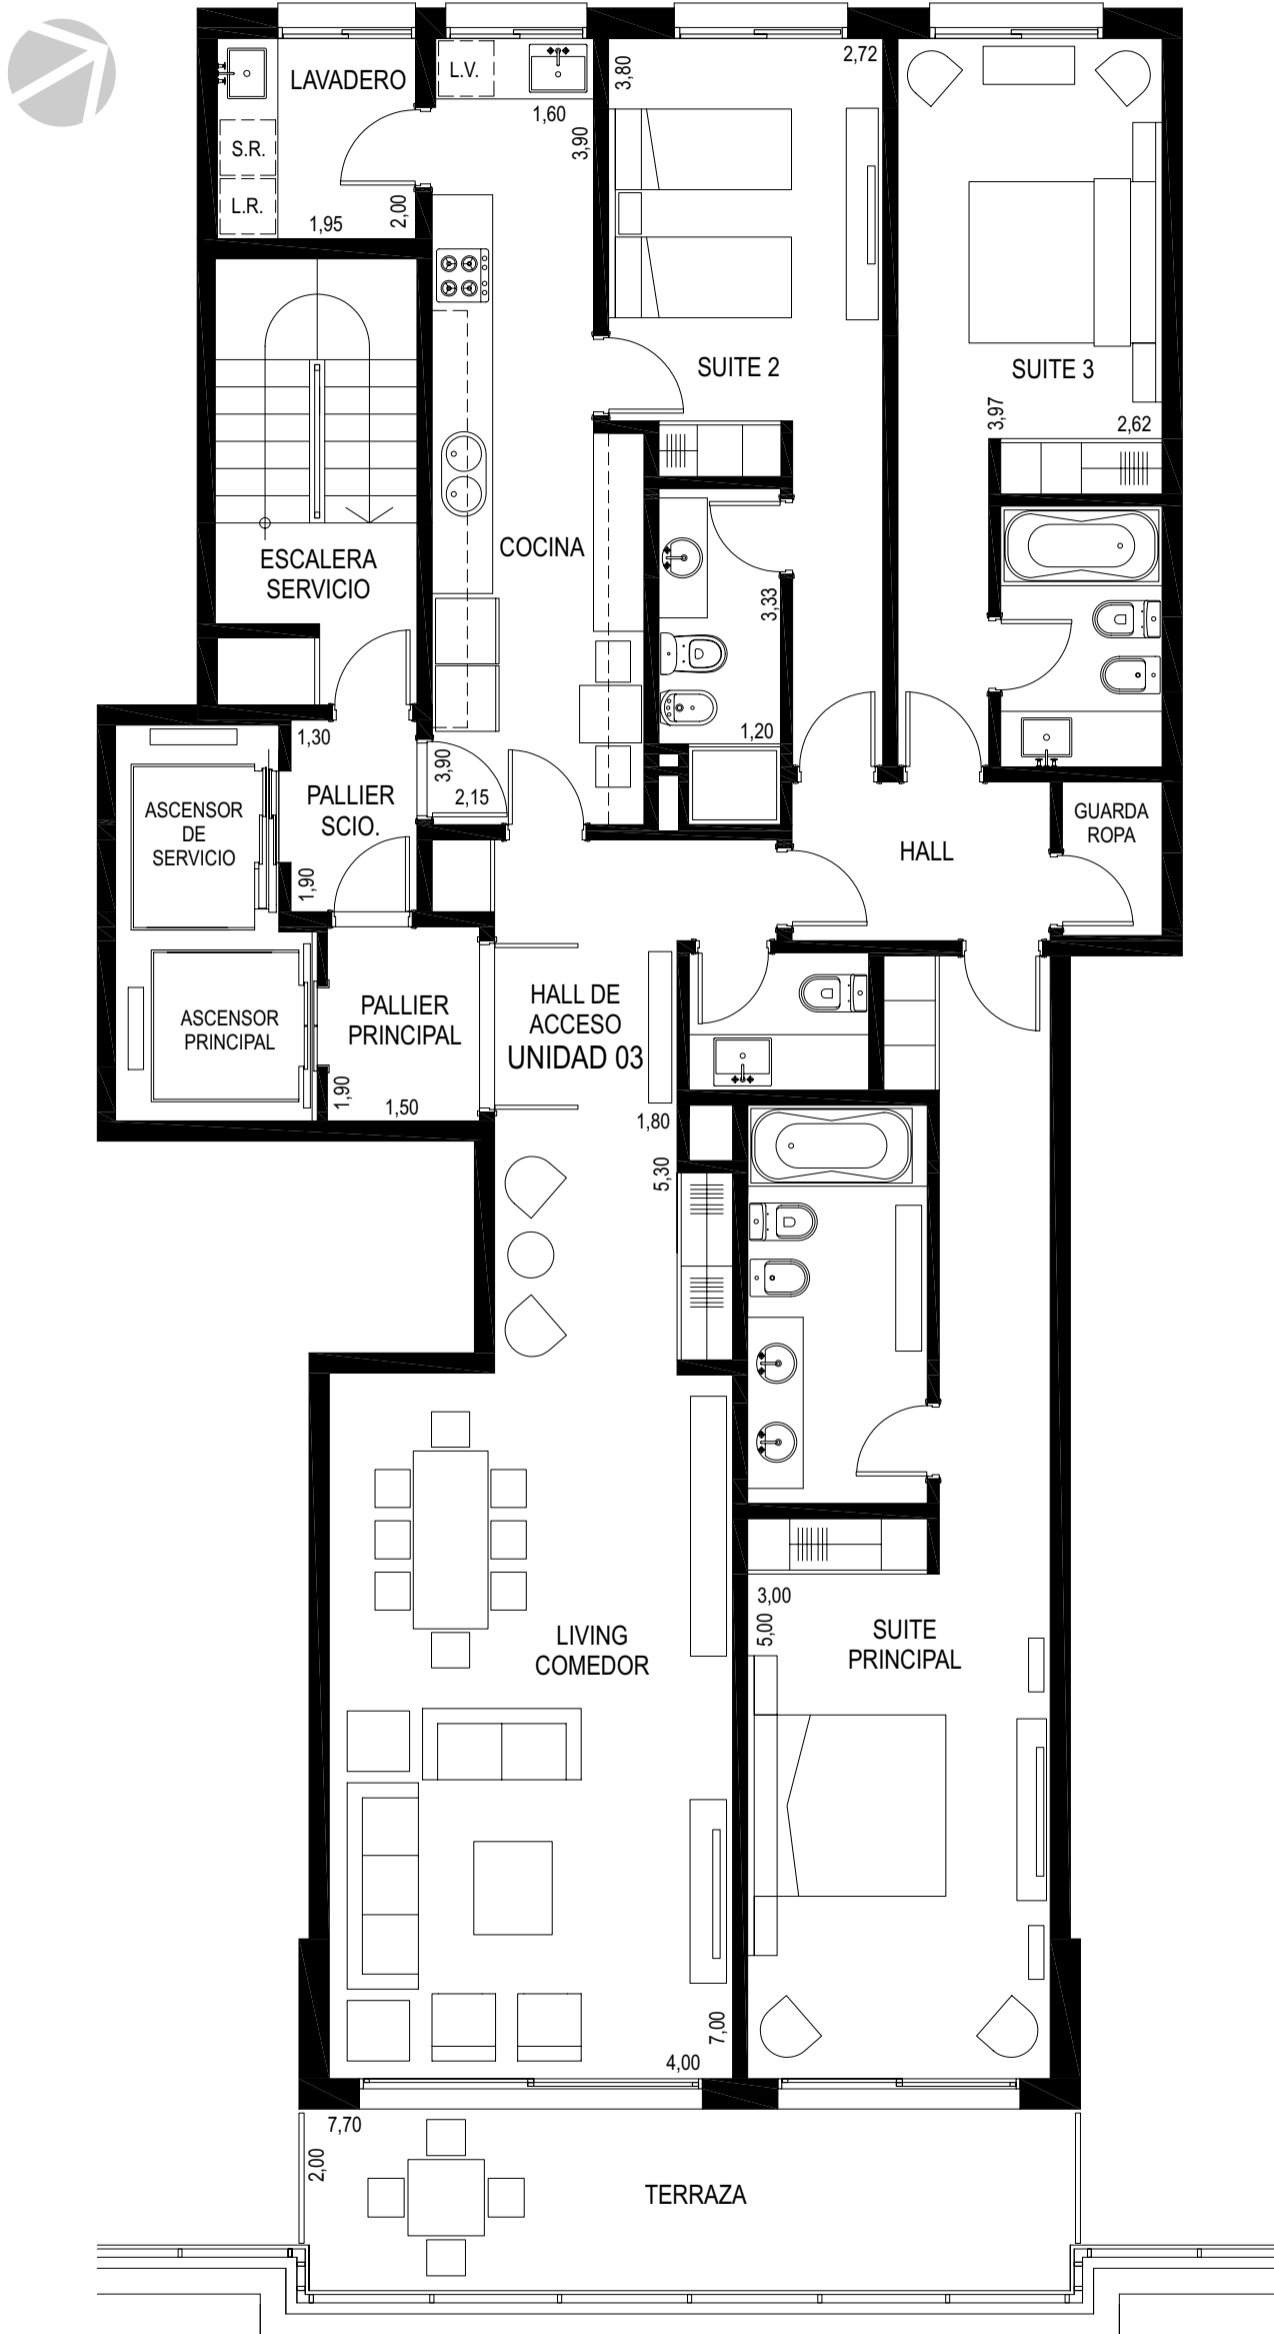

ÁREA INTERIOR:	146,00 m2
TERRAZAS:	15,00 m2
LAVADERO:	5,00 m2
CIRCULACIONES:	17,00 m2
TOTAL APTO:	183,00 m2

VISTA A PLAYA BRAVA