


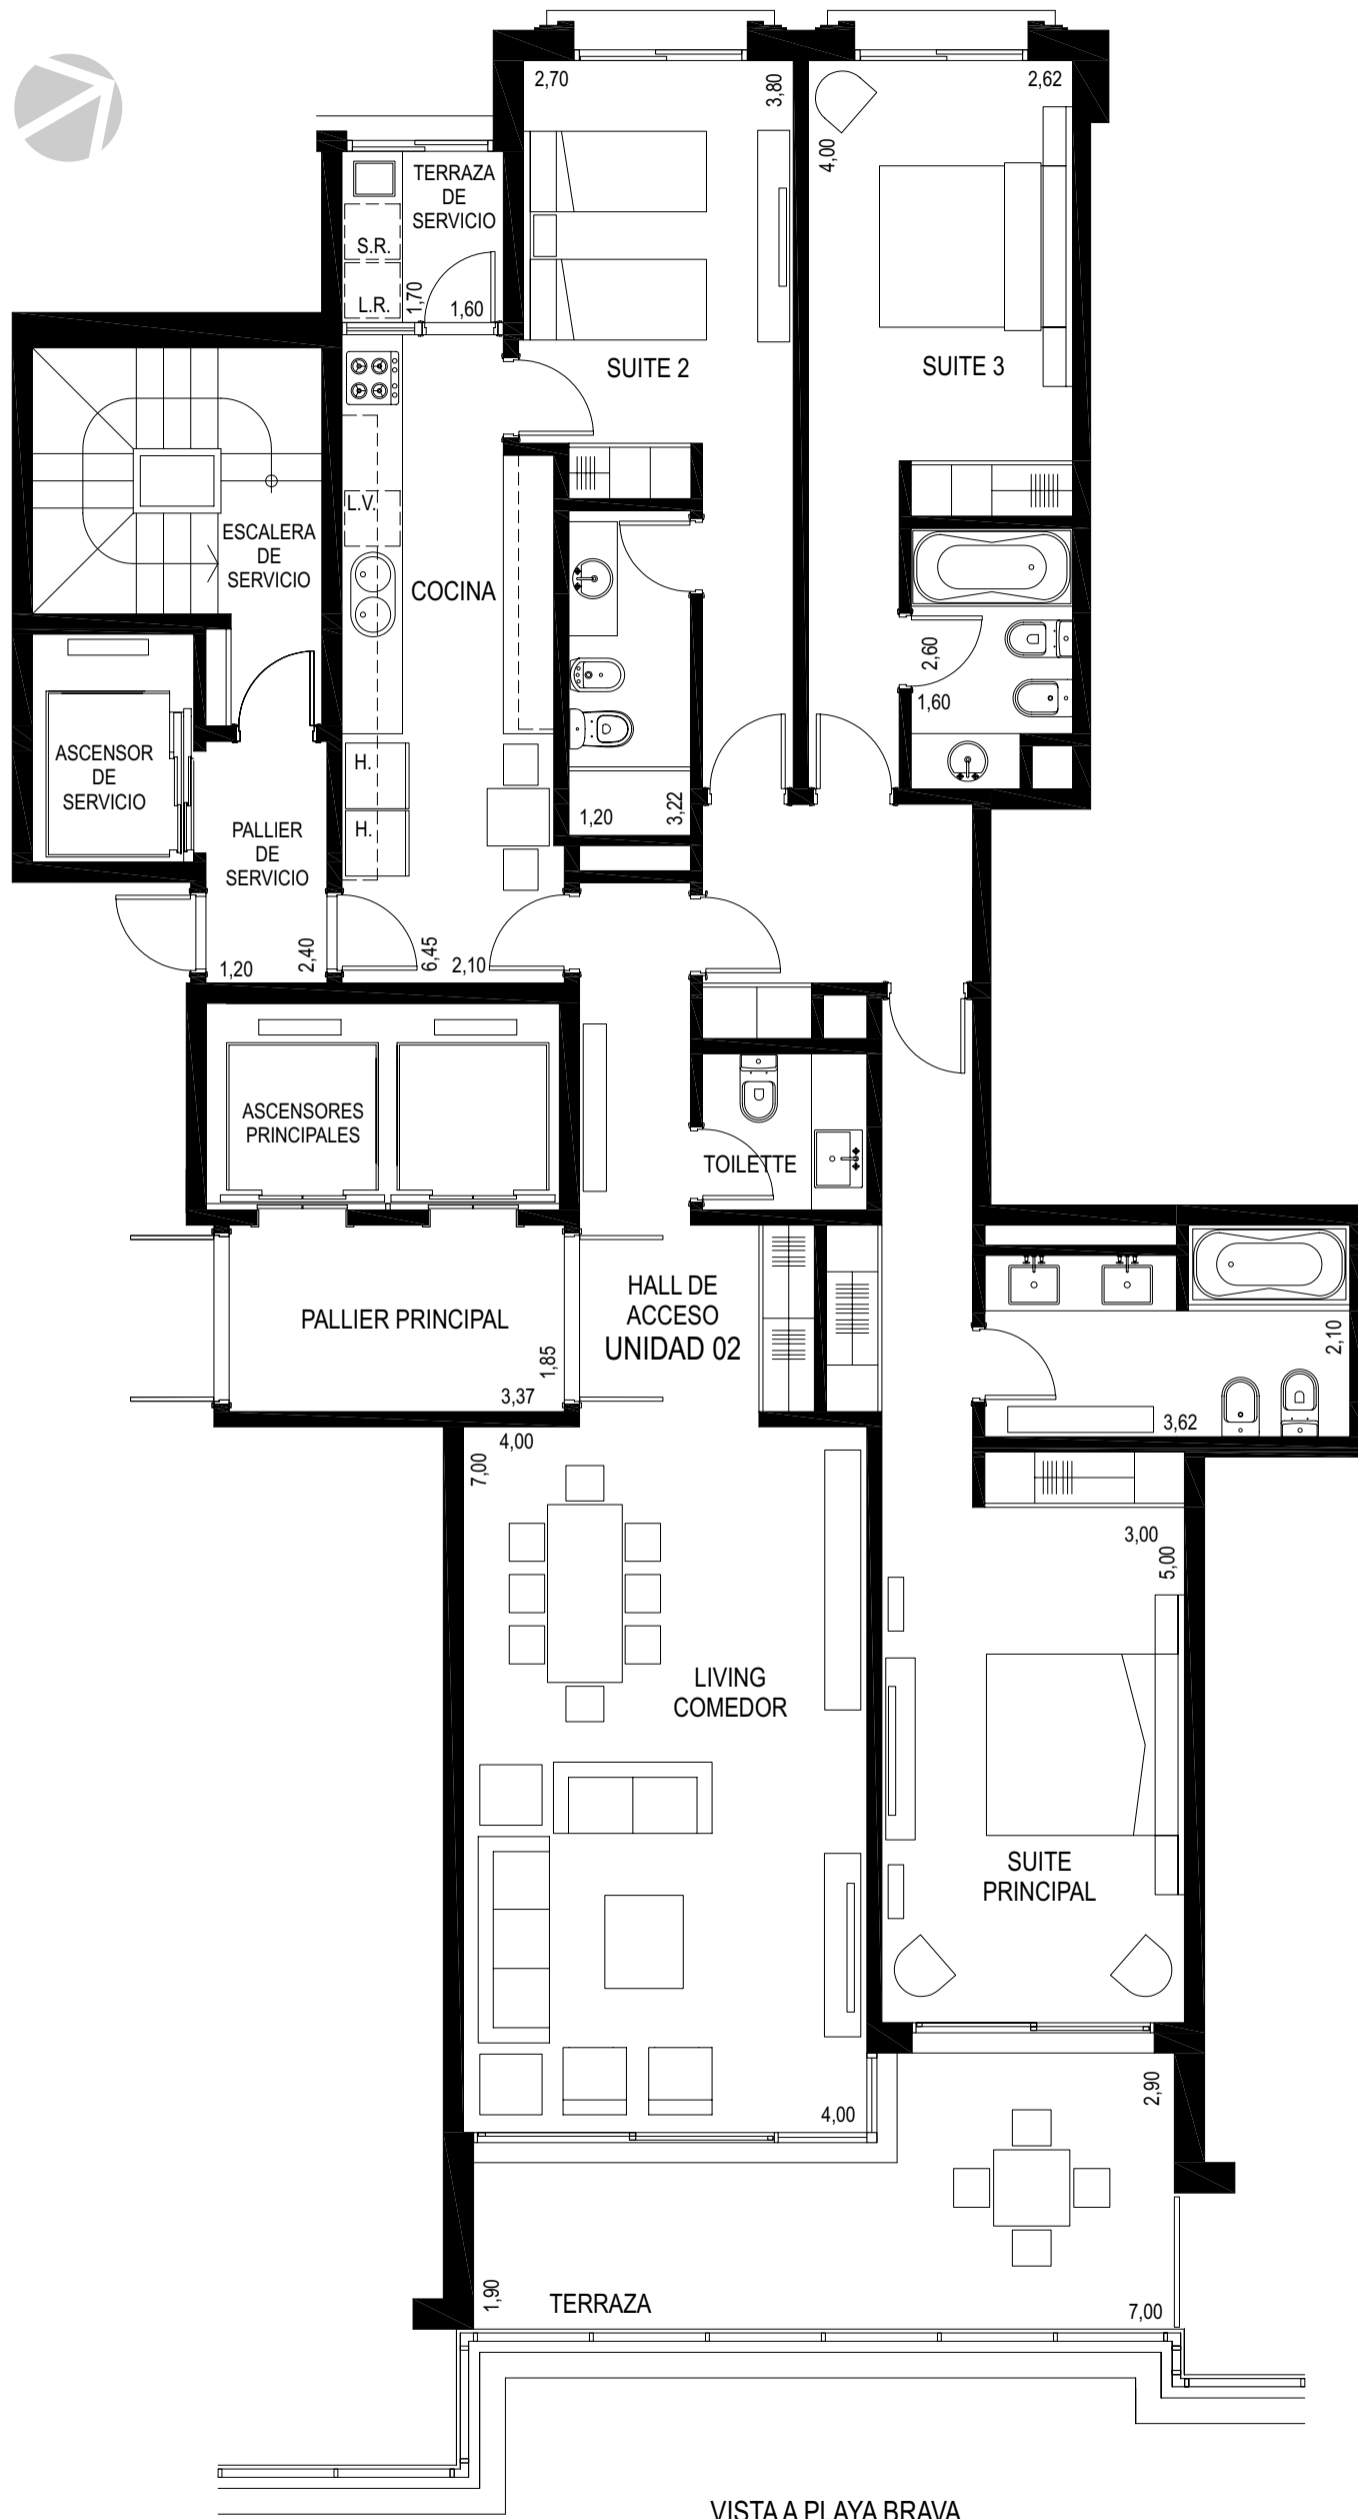

IMPERIALE
PUNTA DEL ESTE

PLANTA TIPO UNIDAD 02



| | |
|--------------------|-----------------------------|
| ÁREA INTERIOR: | 140,00 m ² |
| TERRAZAS: | 16,00 m ² |
| LAVADERO: | 3,50 m ² |
| CIRCULACIONES: | 16,50 m ² |
| TOTAL APTO: | 176,00 m² |